
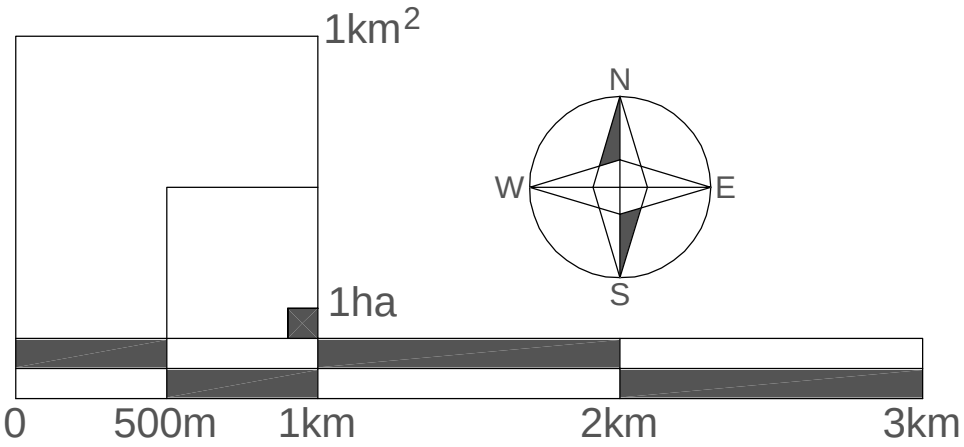


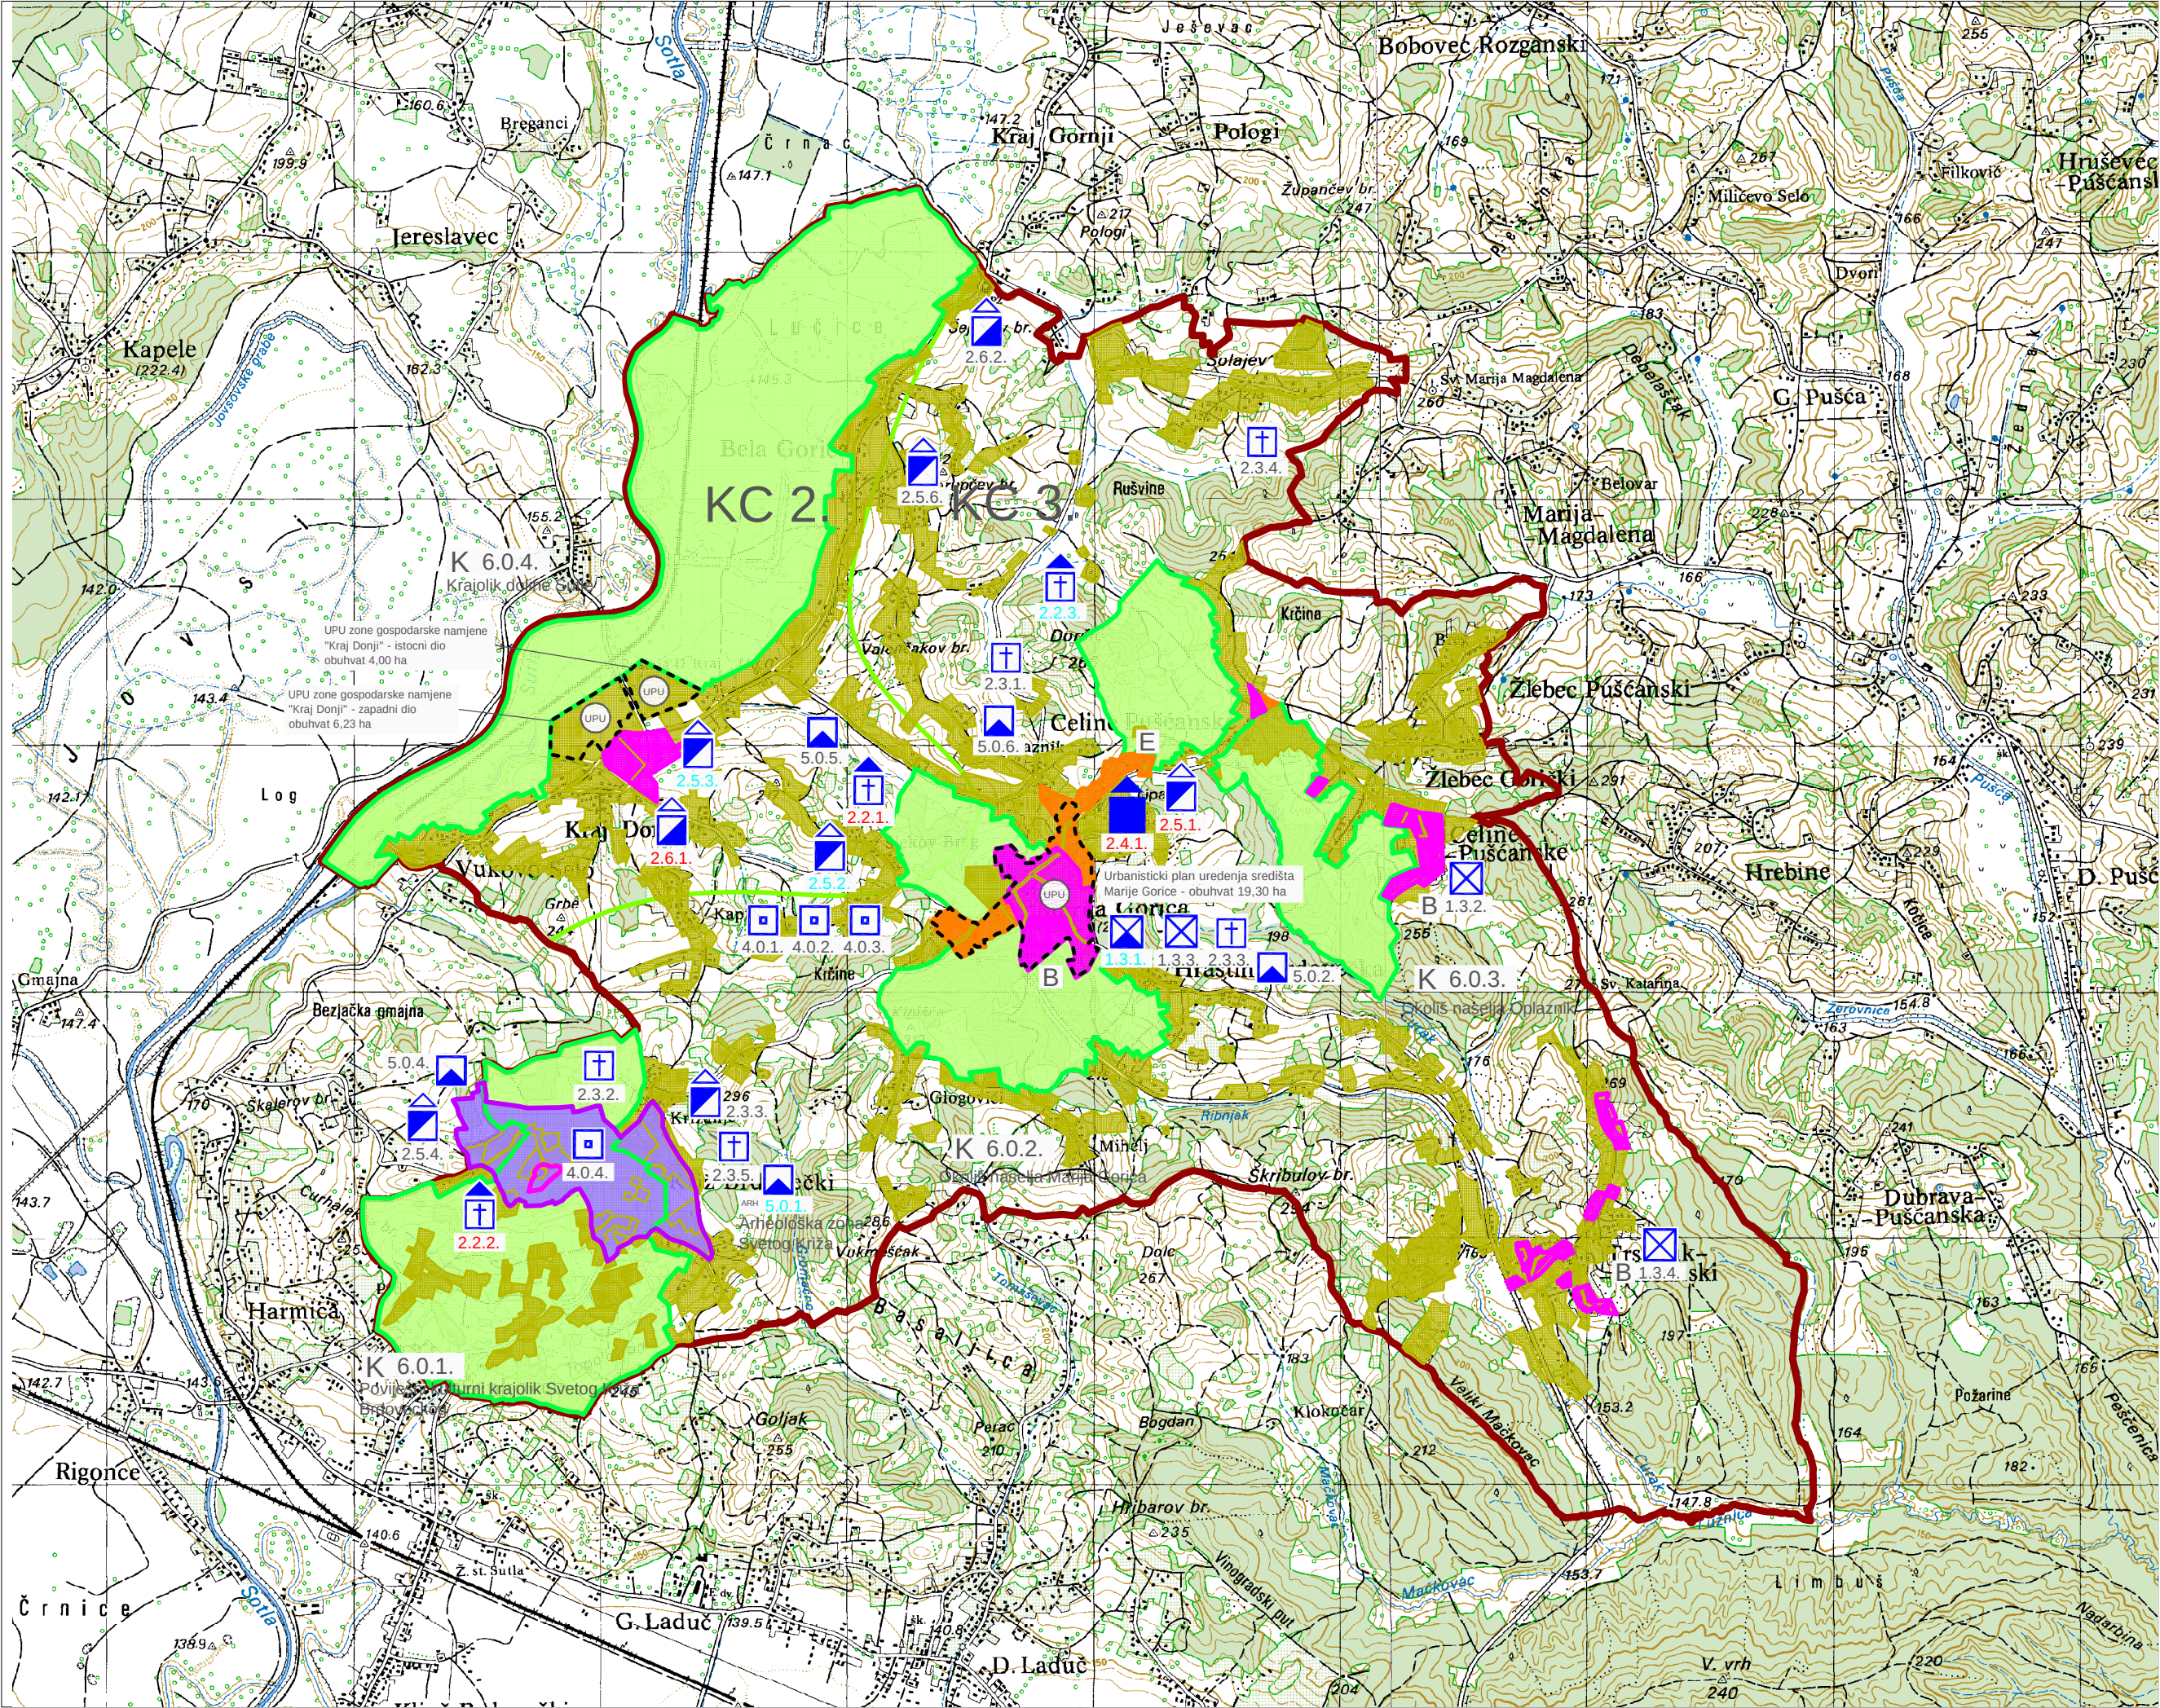

SPOMENICKA PODRUCJA I CJELINE

1.0. POVIJESNA NASELJA I DIJELOVI POVIJESNIH NASELJA

1.3. POVIJESNA NASELJA SEOSKIH OBILJEŽJA

2.0. POVIJESNE GRAĐEVINE I SKLOPOVI

2.2. ŽUPNE CRKVE I KAPELE

2.3. RASPELA I POKLONCI

2.4. GRAĐEVINE JAVNE NAMJENE

2.5. STAMBENE GRAĐEVINE

2.5.1. STAMBENE GRAĐEVINE

4.0. MEMORIJALNE GRAĐEVINE I OBILJEŽJA

4.0.1. MEMORIJALNE GRAĐEVINE I OBILJEŽJA

5.0. ARHEOLOŠKI LOKALITETI

5.0.1. ARHEOLOŠKI LOKALITETI

ZONE ZAŠTITE KULTURNIH DOBARA

- B** ZONA B - 2. STUPANJ ZAŠTITE
- E** ZONA E - KONTAKTNA ZONA ILI ZONA EKSPOZICIJE
- ARH** GRANICE ARHEOLOŠKE ZONE

SPOMENICKI STATUS

- 1.1.1.** REGISTRIRANO (R) ILI ZAŠTICENO RJEŠENJEM O PREVENTIVNOJ ZAŠTITI (P)
- 1.1.1.** PREDLOŽENO ZA ZAŠTITU (PR)
- 1.1.1.** ZAŠTITA PROSTORNIM PLANOM (ZPP)

TERITORIJALNE I STATISTICKE GRANICE

- GRANICA DRŽAVE**
- GRANICA OPCINE**

MJERE PROVEDBE PLANA

- NEPOSREDNA PROVEDBA PLANA**
- OBVEZNA IZRADA DETALJNIJEG PLANA UREDJENJA**

KRAJOLIK

- RAZGRANICENJE KRAJOBRAZNIH CJELINA**
- KC 2. KRAJOBRAZNA CJELINA 2. KATEGORIJE**
- KC 3. KRAJOBRAZNA CJELINA 3. KATEGORIJE**
- K** PODRUCJA OSOBITIH VRIJEDNOSTI ZA IDENTITET PROSTORA

ZAGREBACKA ŽUPANIJA



OPCINA
MARIJA GORICA

Naziv prostornog plana:

**I. IZMJENE I DOPUNE
PROSTORNOG PLANA UREDJENJA OPCINE MARIJA GORICA**

Naziv kartografskog prikaza:

UVJETI ZA KORIŠTENJE, UREĐENJE I ZAŠTITU PROSTORA

Broj kartografskog prikaza: **3.1.**

Mjerilo kartografskog prikaza: **1 : 25 000**

Program mjera za unapređenje stanja u prostoru:
Službeni glasnik Općine Marija Gorica 58/08.

Odluka općinskog vijeća o donošenju
Prostornog plana uređenja općine:
Službeni glasnik Općine Marija Gorica 86/08.

Javna rasprava objavljena u listu:
"Večernji list" od 09. 10. 2006.

Javni uvid održan:
od 16. 10. 2006.
do 31. 10. 2006.

Pечат tijela odgovornog za provođenje javne
rasprave:

Odgovorna osoba za provođenje javne rasprave:

.....
Marica Jancic

Suglasnosti na plan:

Župan Zagrebacke županije, temeljem odredbe članka 98. stavka 1. Zakona o prostornom uređenju i gradnji
(NN 76/07), klasa: 350-02/08-01/30 urbroj: 238/1-03-08-9 od 07. 07. 2008.

Ministarstvo poljoprivrede, ribarstva i ruralnog razvoja, temeljem članka 17. stavka 3. Zakona o poljoprivrednom
zemljištu (NN 66/01, 87/02, 48/05 i 90/05) klasa: 350-02/08-01/159 urbroj: 525-09-08-02/A.B.P. od 08.09.2008.

Ministarstvo kulture, Uprava za zaštitu kulturne baštine, Konzervatorski odjel u Zagrebu,
na temelju članka 56. u svezi s člankom 6. stavkom 1. točke 9. Zakona o zaštiti i očuvanju kulturnih dobara (NN 59/99 i
151/03), klasa: 612-08-707-10/1162 urbroj: 532-04-5/3-07-2 od 01. 10. 2007.

Pravna osoba koja je izradila plan:

Arhitektonski Atelier Deset d.o.o. za arhitekturu i urbanizam **Hebrangova 18 Zagreb**

Pечат pravne osobe koja je izradila plan:

Odgovorna osoba:

.....
Jasna Juraic Mucko ovlaštena arhitekt

Strucni tim u izradi plana:

Ivan Mucko ovlašten arhitekt

Ines Crnjakovic ovlaštena arhitektica

David Cvetko dipl. ing. agr.

Anamarija Filepi dipl.ing.arh.

Pечат Općinskog vijeća:

Predsjednik Općinskog vijeća:

.....
Josip Žagmeštar

Istovjetnost prostornog plana s izvornikom
ovjerava:

Pечат nadležnog tijela: