
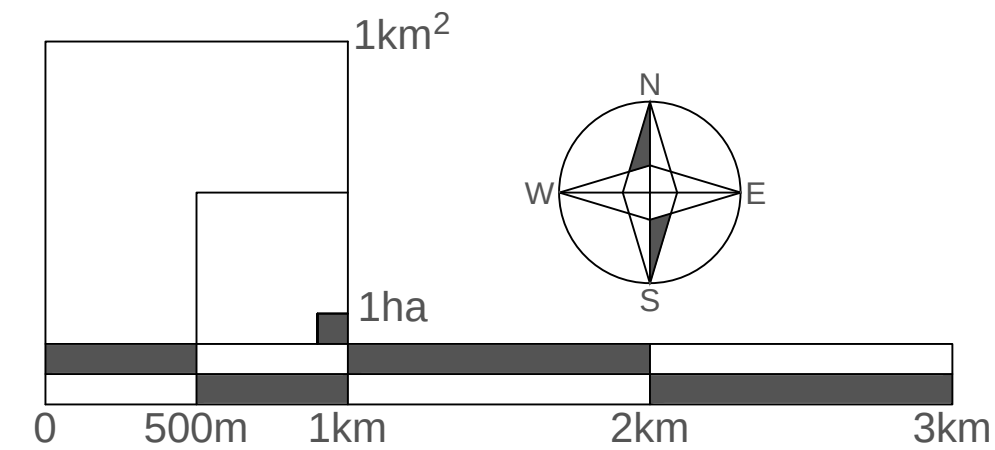


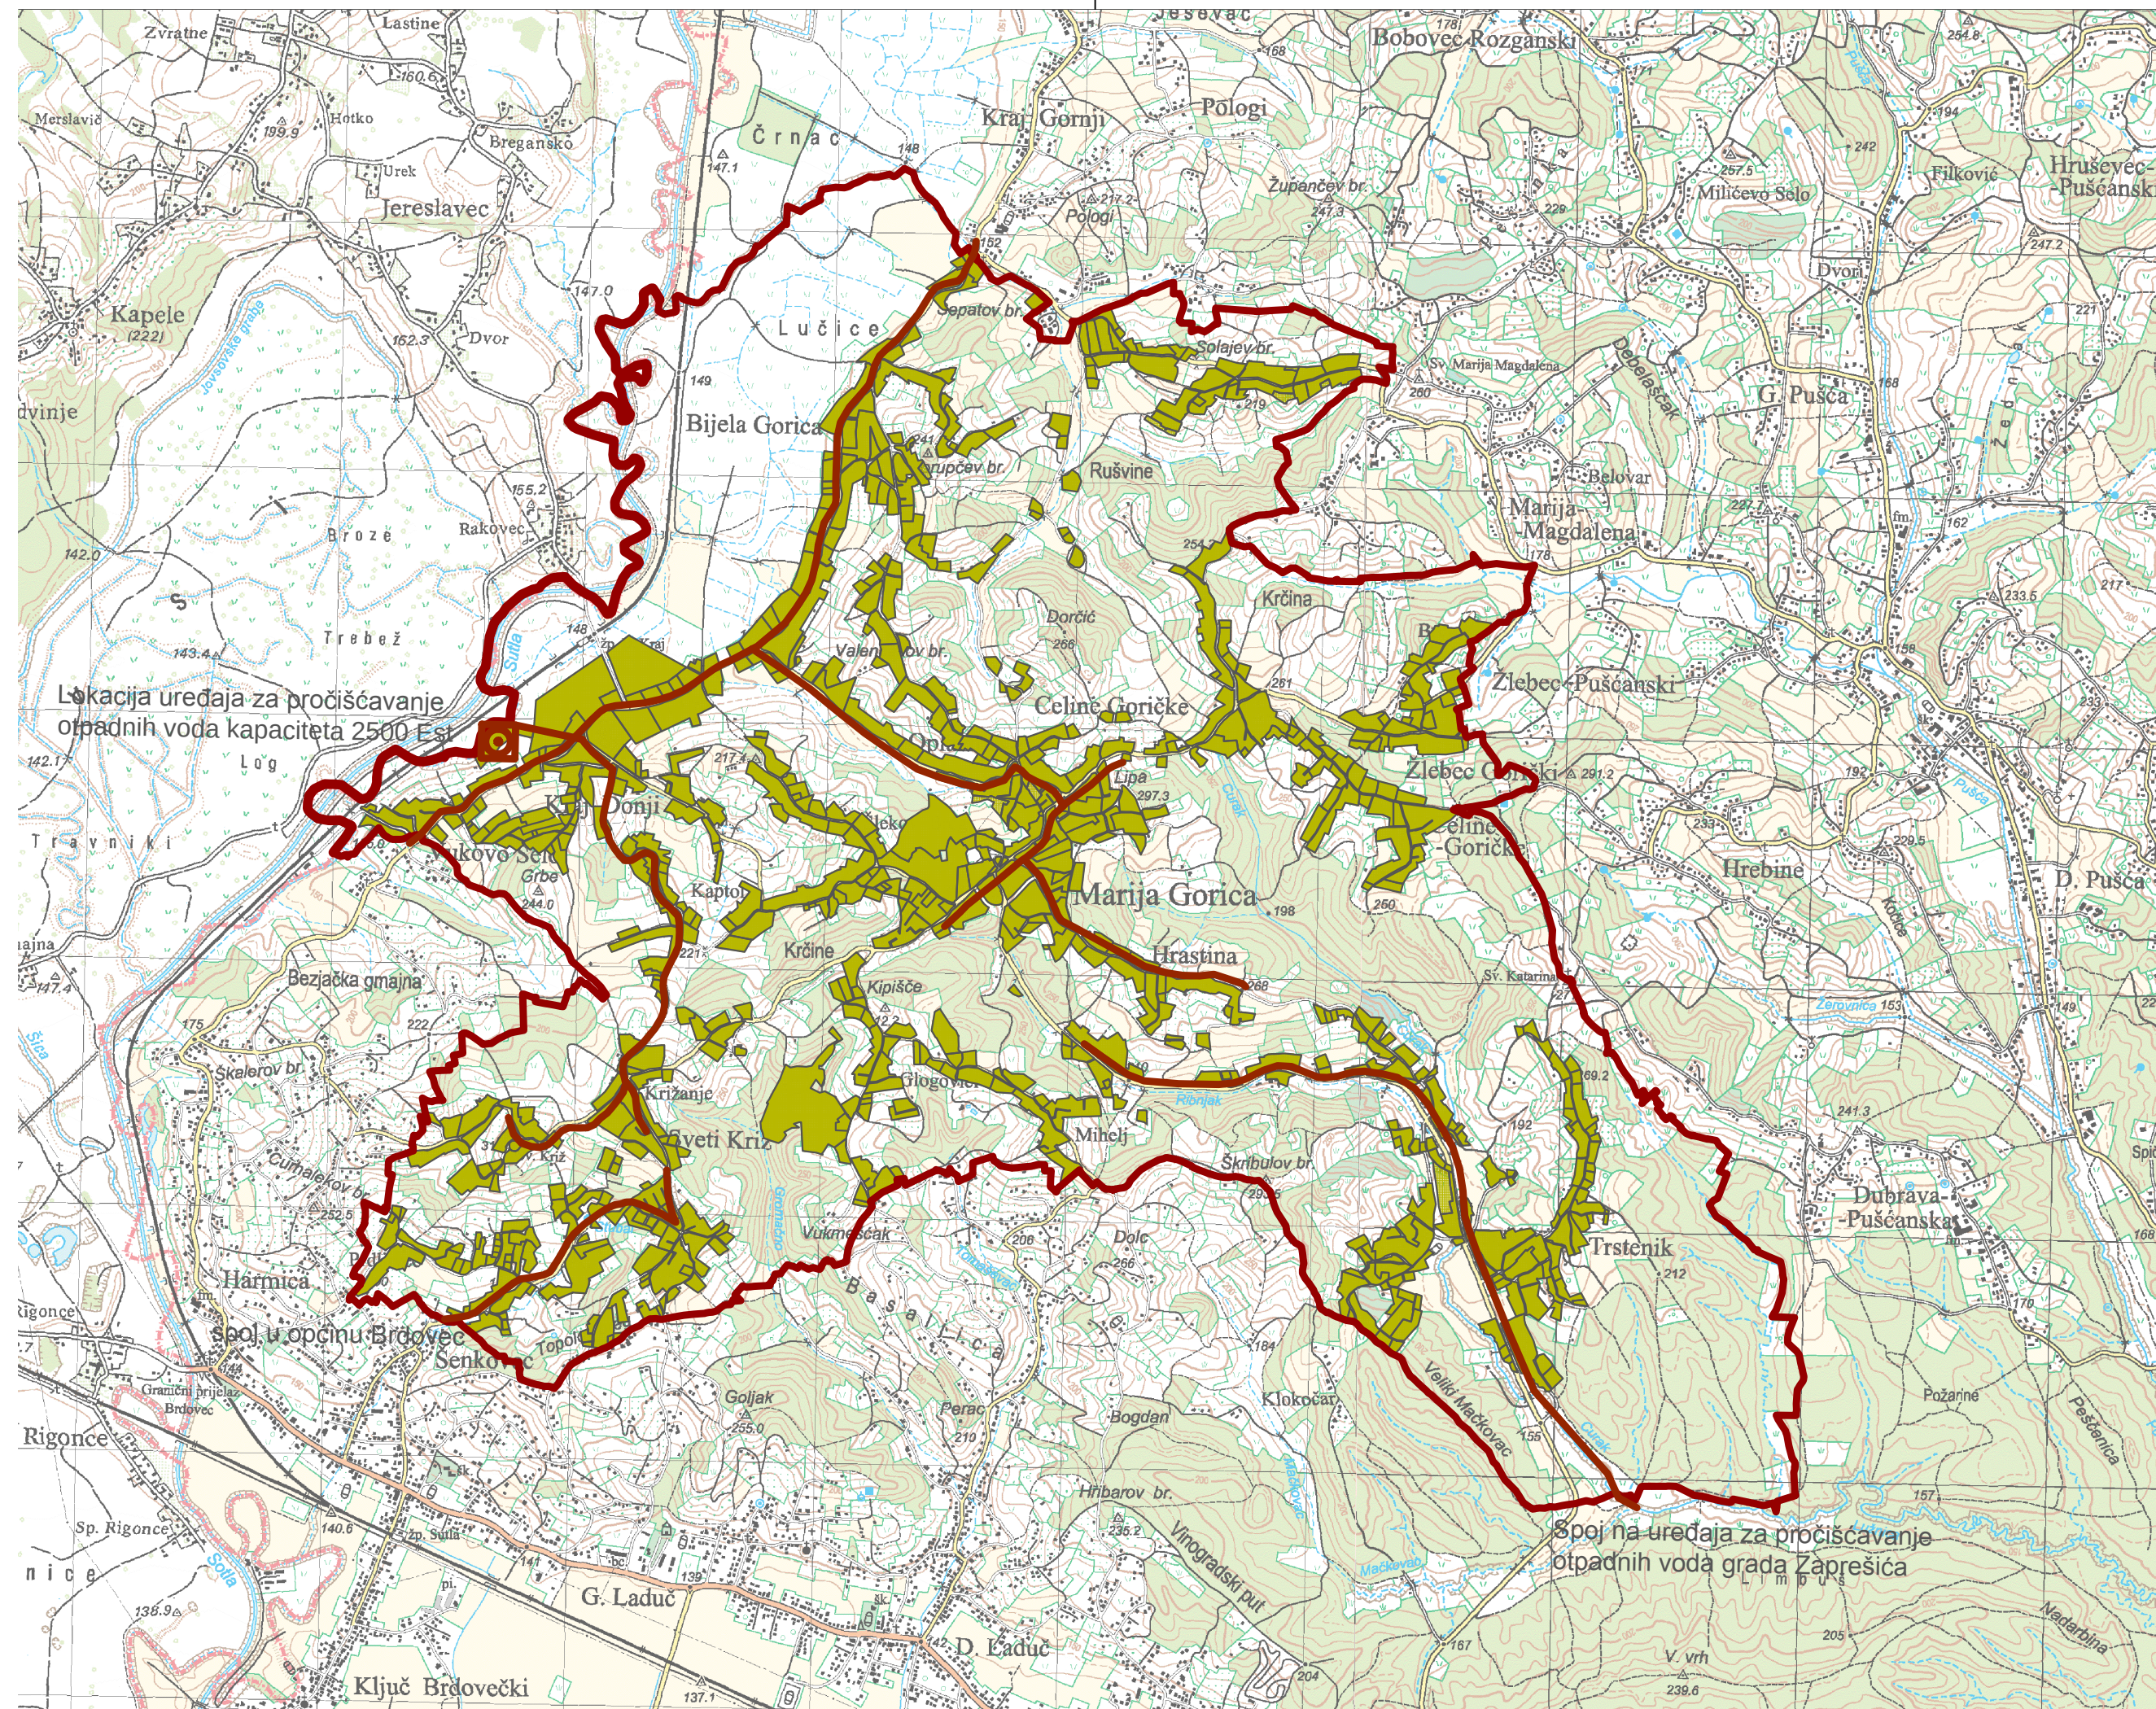

TERITORIJALNE I STATISTIČKE GRANICE

GRANICA DRŽAVE

GRANICA OPĆINE

ODVODNJA OTPADNIH VODA

planirano

AC 600 — GLAVNI ODVODNI KANAL

AC 300 — OSTALI ODVODNI KANALI

— TLAČNI CJEVOVODI

2500 Est UREĐAJ ZA PROČIŠĆAVANJE

 ISPUST OTPADNIH VODA

 CRPNA STANICA

ZAGREBAČKA ŽUPANIJA  OPĆINA MARIJA GORICA	
Naziv prostornog plana: PROSTORNI PLAN UREĐENJA OPĆINE MARIJA GORICA Elaborat pročišćenog teksta Odredbi za provođenje i Grafičkog dijela Plana (Službeni glasnik Općine Marija Gorica br. 32/03, 86/08, 93/09, 158/16 i 159/16-pročišćeni tekst)	
Naziv kartografskog prikaza: ODVODNJA I PROČIŠĆAVANJE OTPADNIH VODA	
broj kartografskog prikaza: 2.4.	Mjerilo kartografskog prikaza: 1 : 5 000
Odluka Općinskog vijeća o izradi prostornog plana:	Odluka Općinskog vijeća o donošenju plana:
Datum objave javne rasprave:	Javni uvid održan:
Pečat tijela odgovornog za provođenje javne rasprave: M.P.	Odgovorna osoba za provođenje javne rasprave:
Mišljenje na konačni prijedlog plana prema članku 107. Zakona o prostornom uređenju (NN153/13):	
Pravna osoba koja je izradila Elaborat: Arhitektonski Atelier Deset d.o.o. za arhitekturu i urbanizam Zagreb	
Pečat pravne osobe koja je izradila Elaborat: M.P.	Odgovorna osoba: Jasna Jurać Mucko mag.ing.arch.
Stručni tim u izradi plana:	
Pečat Općinskog vijeća: M.P.	Predsjednik Odbora za Statut, Poslovnik i propise Općinskog vijeća Općine Marija Gorica: Josip Žagmeštar
Istovjetnost prostornog plana s izvornikom ovjerava: 	Pečat nadležnog tijela: M.P.